Ontruimingsplan

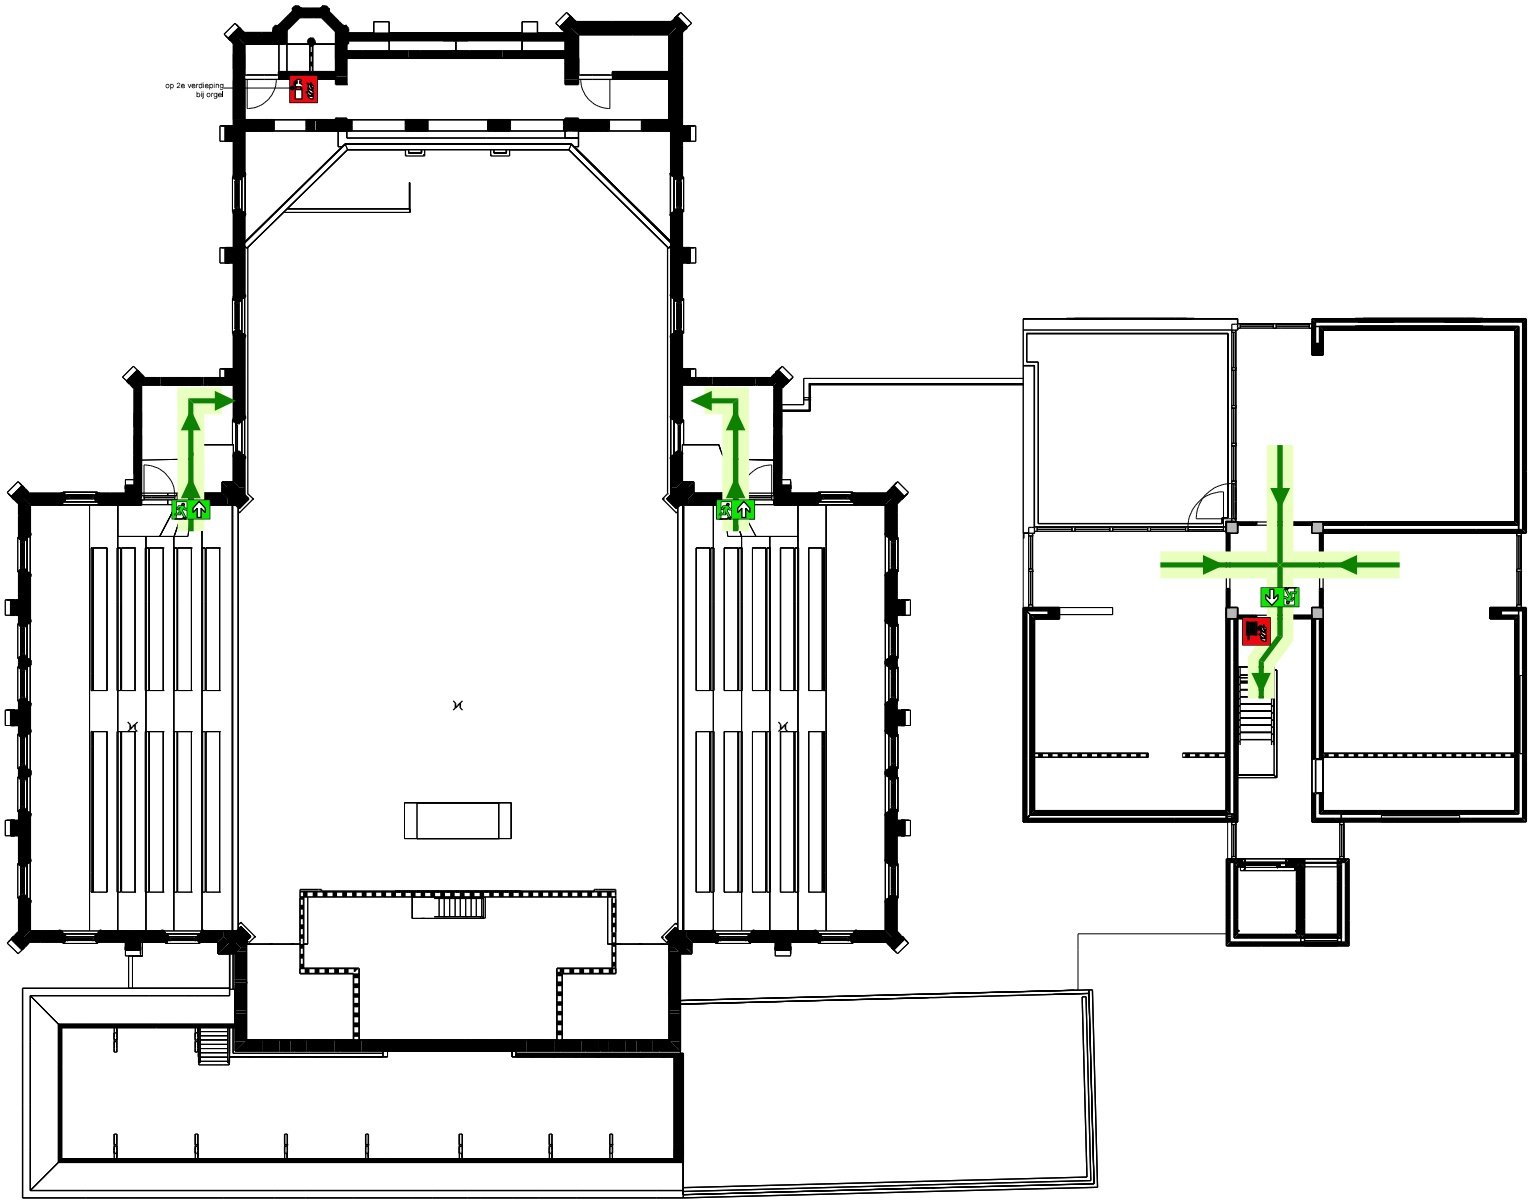

Legenda

- = nooduitgang
- = vluchtroute
- = EHBO- / AED-koffer
- = brandslanghaspel
- = handblusapparatuur
- = handbrandmelder
- = blusdeken
- = hoofdschakelaar elektriciteit
- = hoofdschakelaar gas
- = hoofdschakelaar water
- = brandmeldpaneel
- = sleutelkluis
- = verzamelpunt